


Παρατηρήσεις :

1. Το διάγραμμα είναι ενταγμένο στο κρατικό σύστημα συντεταγμένων Ε.Γ.Σ.Α ' 87.
2. Τα υψόμετρα που παρουσιάζονται στο Τοπογραφικό Διάγραμμα έχουν ως άξονα αναφοράς τη Μέση Στάθμη Θάλασσας.
3. Το όριο της χερσαίας ζώνης του Λιμένα Πατρών έγινε βάσει του Φ.Ε.Κ. 45 Δ' / 24-02-2017.
4. Ο καθορισμός των ορίων αιγαλού και παραλίας έγινε βάσει του Φ.Ε.Κ. 597Δ'/24-06-1987, 1144Δ'/ 16-09-1993 και 1464 Δ' / 17-12-1993.
5. Η τελική διαμόρφωση των δαπέδων θα καθοριστεί κατά το στάδιο έγκρισης των προμετρητικών στοιχείων.

**ΣΥΝΤΕΤΑΓΜΕΝΕΣ ΚΟΡΥΦΩΝ ΤΜΗΜΑΤΟΣ
ΕΓΚΑΤΑΣΤΑΣΗΣ ΓΡΑΦΕΙΑΚΩΝ ΧΩΡΩΝ
(ΣΕ ΕΓΣΑ'87)**

ΣΗΜΕΙΟ	X	Y	Z
A	300230.17	4232622.51	+1.805
B	300244.97	4232607.14	+1.660
Γ	300239.53	4232584.61	+1.320
Δ	300238.50	4232580.30	+1.260
E	300235.92	4232569.63	+1.207
ΣΤ	300218.35	4232573.86	+1.407

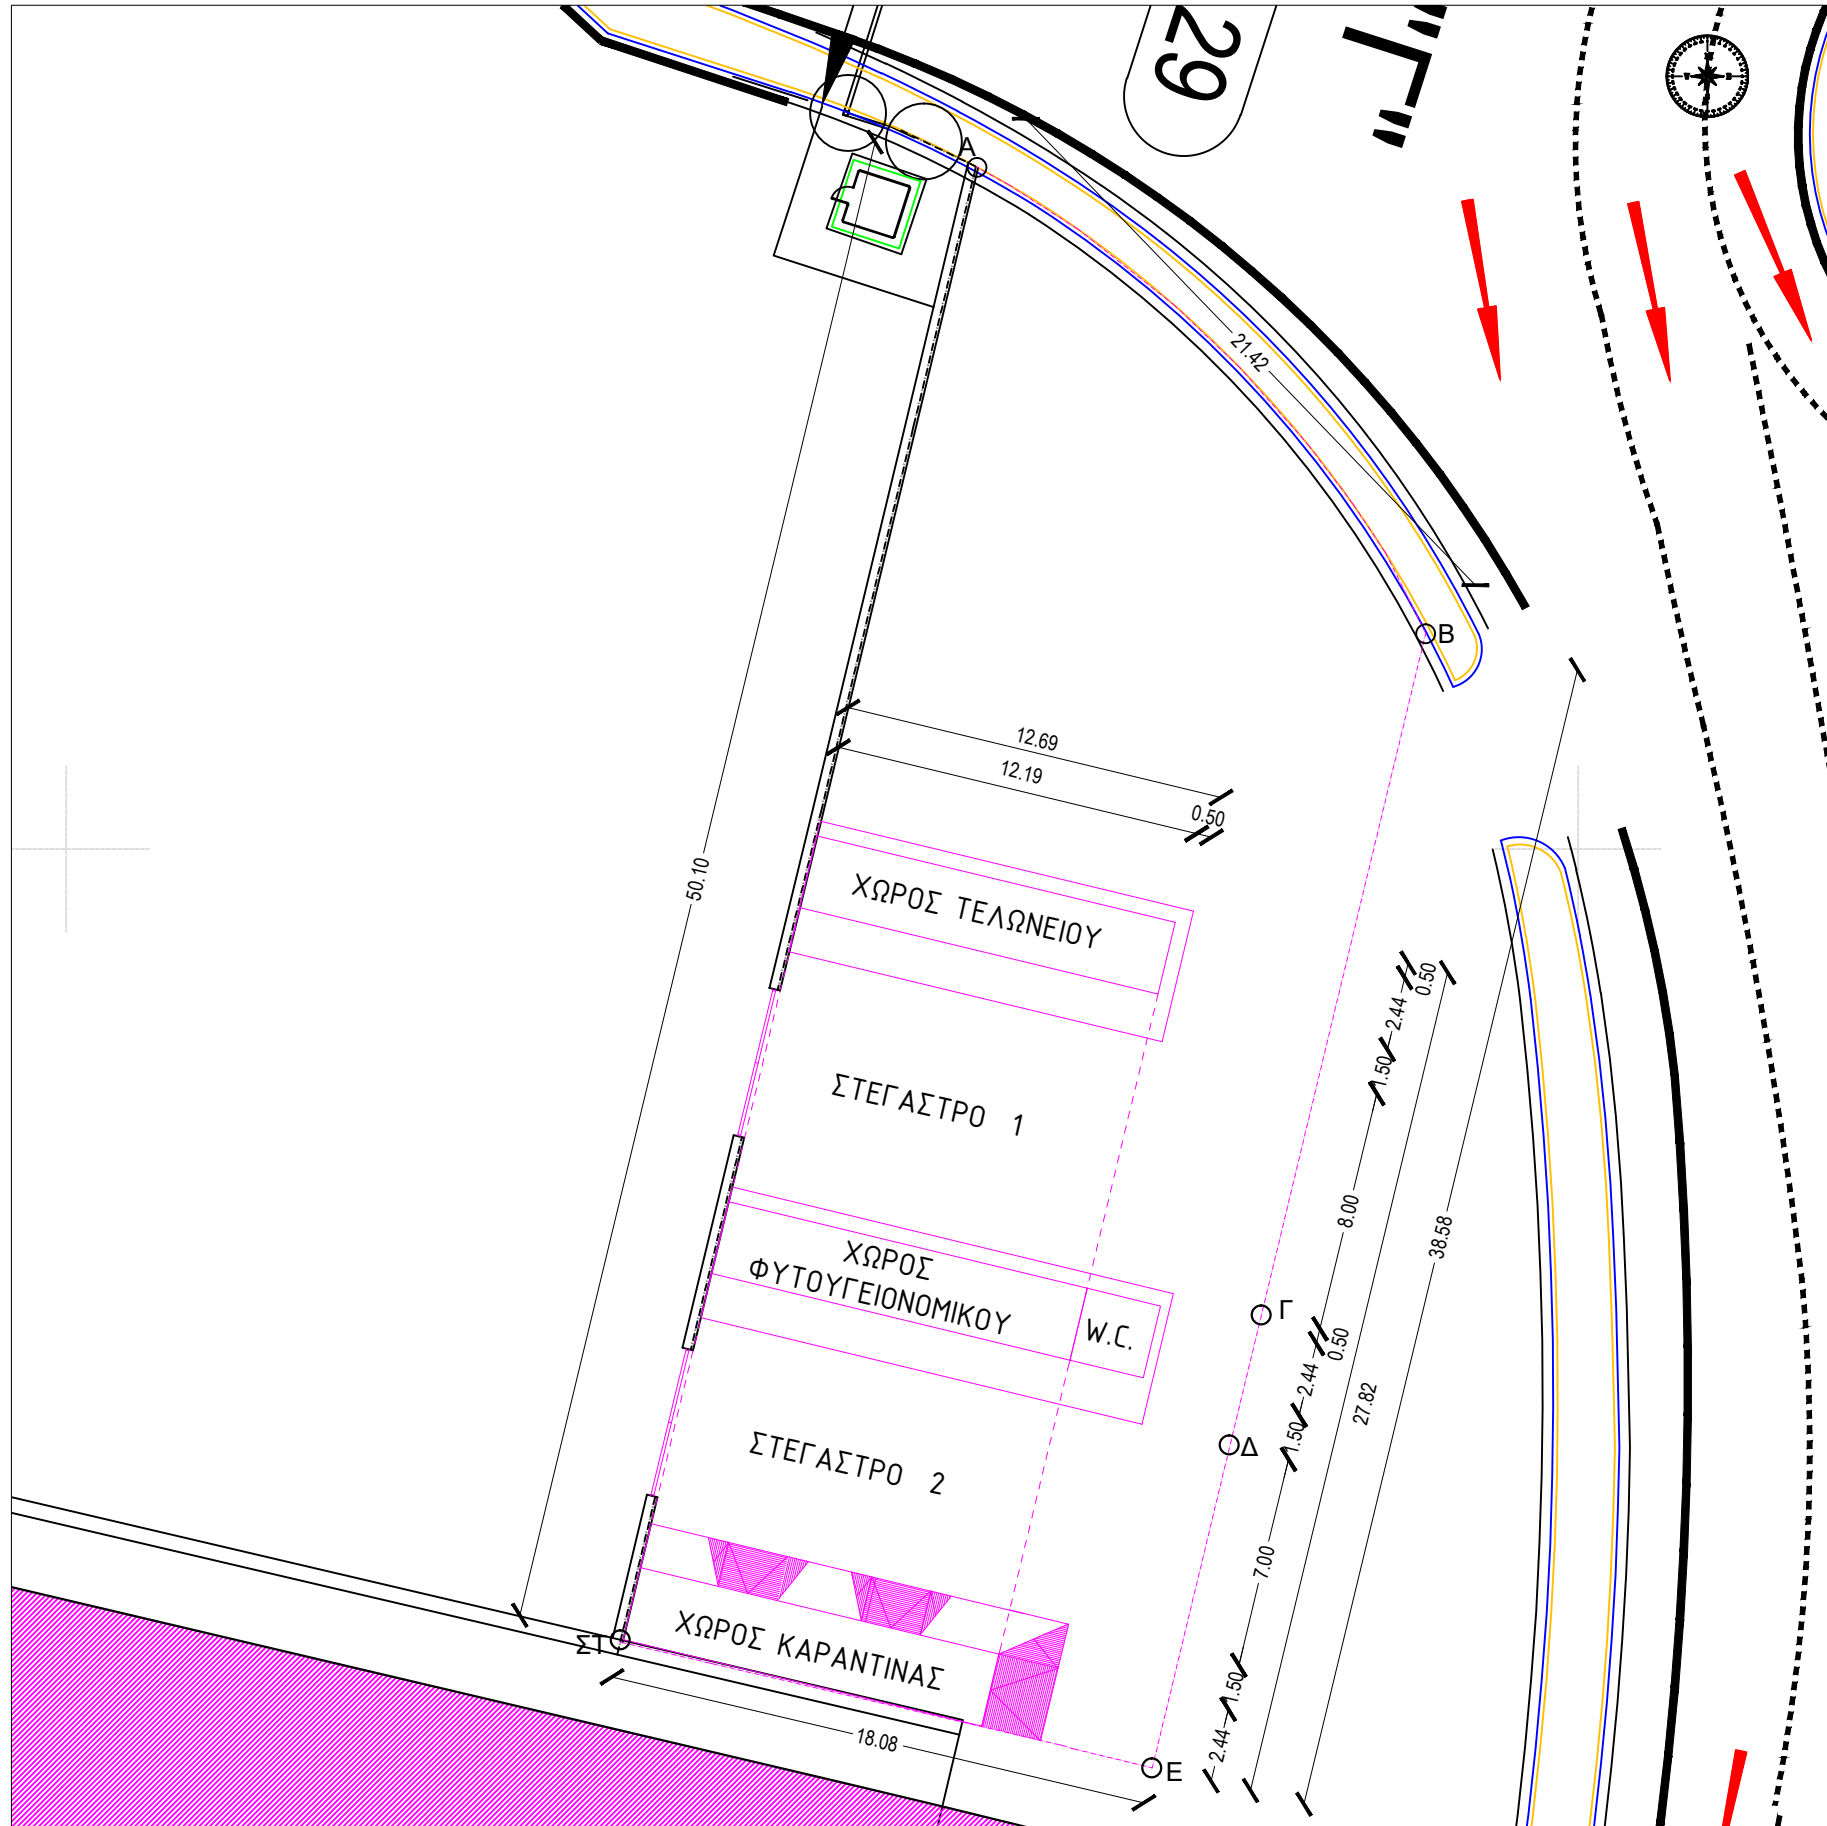

ΟΡΓΑΝΙΣΜΟΣ ΛΙΜΕΝΟΣ ΠΑΤΡΩΝ Α.Ε.

**ΔΕΥΘΥΝΣΗ ΤΕΧΝΙΚΩΝ ΥΠΗΡΕΣΙΩΝ
ΤΜΗΜΑ ΜΕΛΕΤΩΝ & ΠΡΟΣΤΑΣΙΑΣ ΠΕΡΙΒΑΛΛΟΝΤΟΣ**

**ΚΥΚΛΟΦΟΡΙΑΚΗ ΑΝΑΜΟΡΦΩΣΗ
ΝΟΤΙΟΥ ΛΙΜΕΝΑ ΠΑΤΡΩΝ**

Θέμα Σχεδίου:

**ΤΟΠΟΓΡΑΦΙΚΟ ΔΙΑΓΡΑΜΜΑ
ΤΗΣ ΠΕΡΙΟΧΗΣ ΕΓΚΑΤΑΣΤΑΣΗΣ ΤΩΝ
ΜΕΤΑΣΚΕΥΑΣΜΕΝΩΝ ΕΜΠΟΡΕΥΜΑΤΟΚΙΒΩΤΙΩΝ
ΓΙΑ ΤΙΣ ΑΝΑΓΚΕΣ
ΦΥΤΟΥΓΕΙΟΝΟΜΙΚΟΥ ΚΑΙ ΤΕΛΩΝΕΙΟΥ**

Αριθμός Σχεδίου :

T 2

Χρόνος Μελέτης:

ΔΕΚΕΜΒΡΙΟΣ 2020

Κλίμακα:

1:250

Η ΣΥΝΤΑΞΑΣΑ
ΠΑΤΡΑ 21 / 12 / 2020

Παναγιώτα Καραμεσίνη
Αρχιτεκτων Μηχ/κός

ΘΕΩΡΗΘΗΚΕ
ΠΑΤΡΑ 21 / 12 / 2020
Ο Δ/ντης Τ.Υ. Ο.Λ.ΠΑ Α.Ε.

**FOTIOS
SMYRNIS**

Digitally signed by
FOTIOS SMYRNIS
Date: 2021.01.12
10:54:24 +02'00'
Φώτης Αναστ. Σμυρνης
Διπλ. Πολ/κος Μηχ/κος