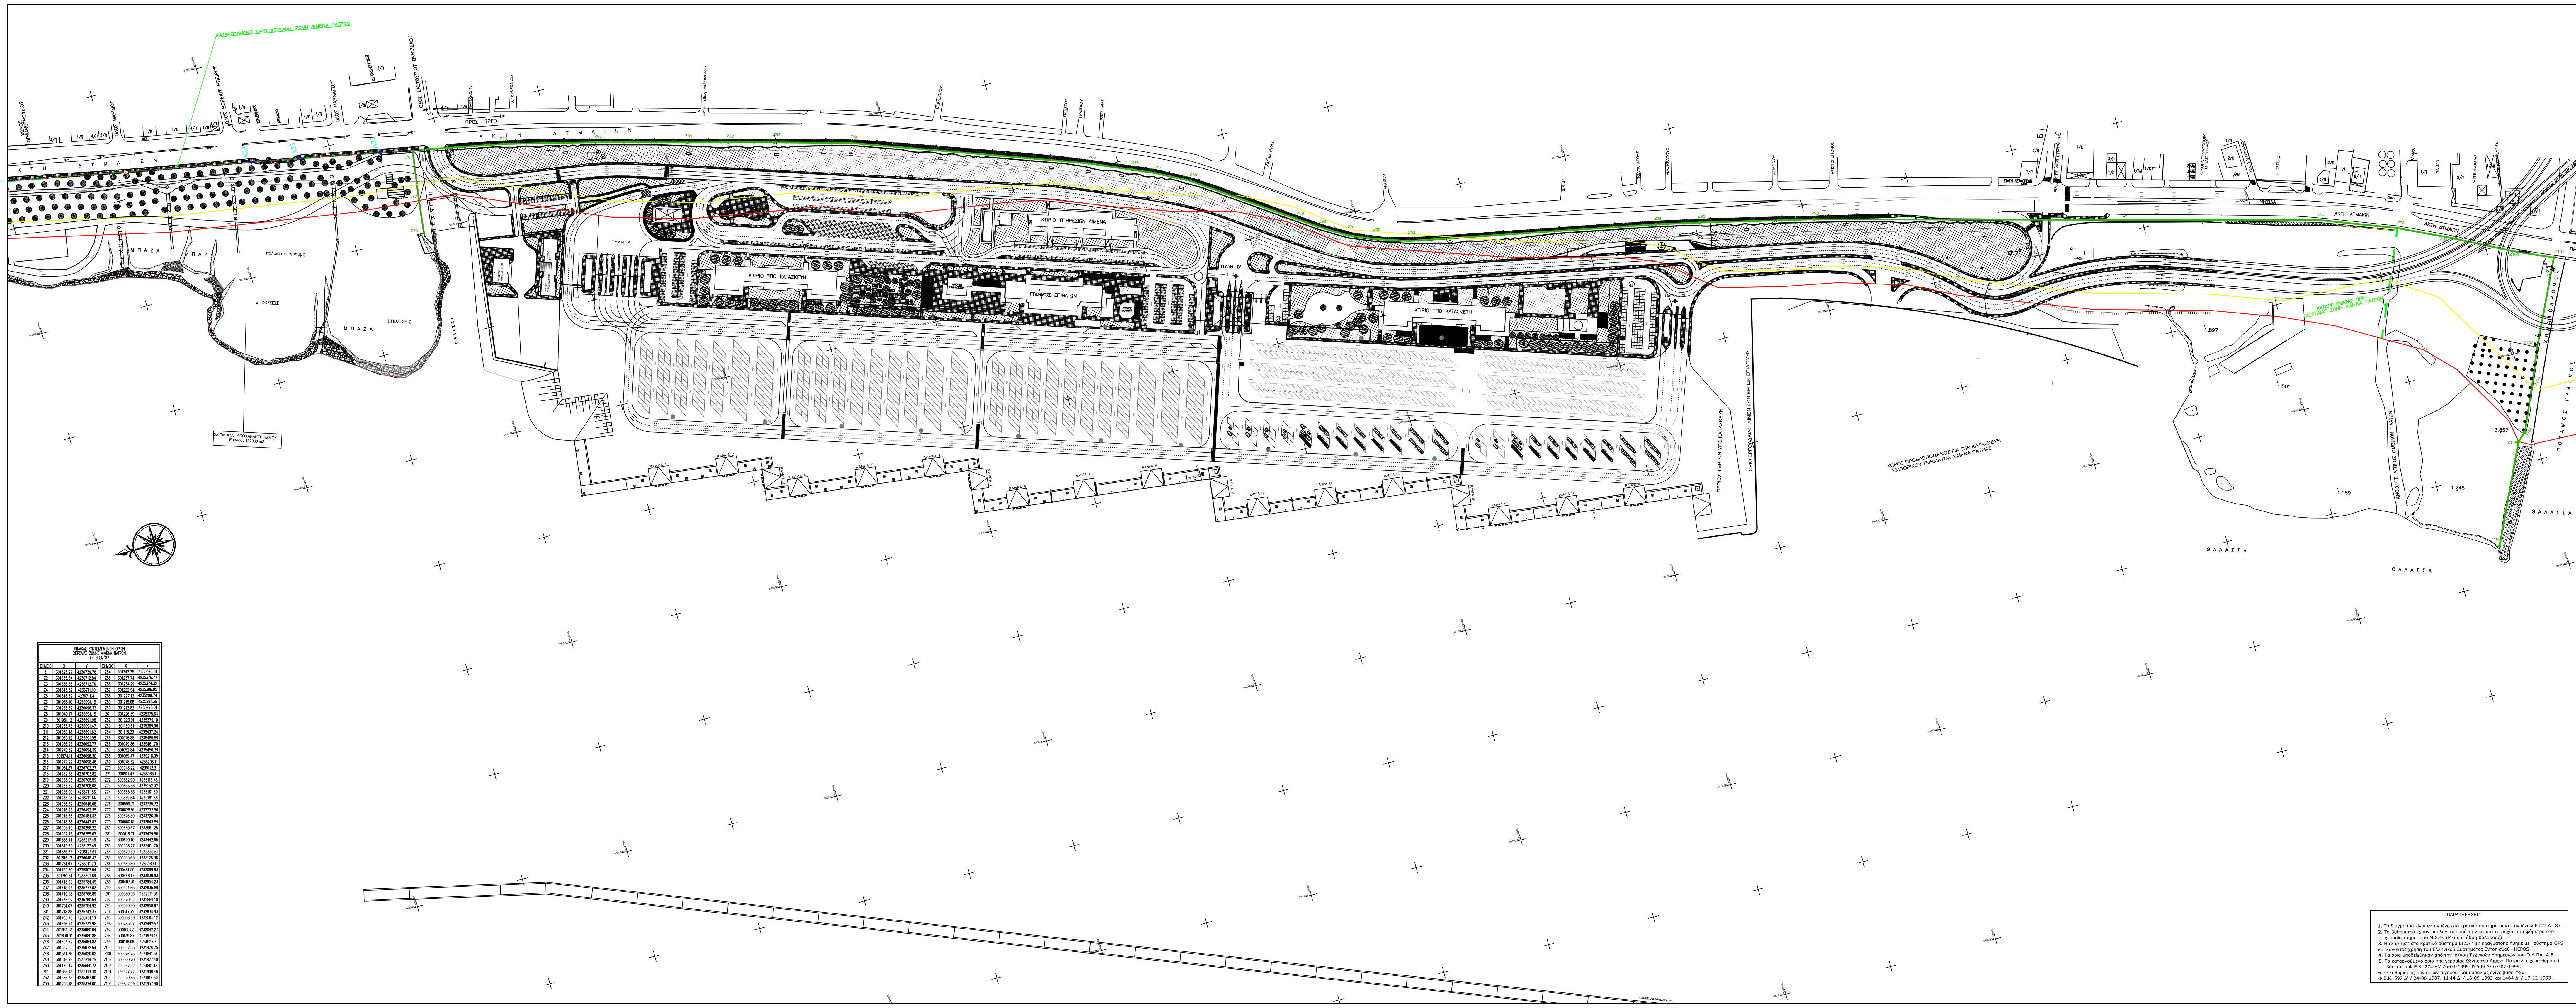

ΠΙΝΑΚΑΣ ΣΥΝΤΕΤΑΓΜΕΝΩΝ ΟΡΙΩΝ ΧΕΡΣΑΙΑΣ ΖΩΝΗΣ ΛΙΜΕΝΑ ΠΑΤΡΩΝ ΣΕ ΕΓΣΑ '87					
ΣΗΜΕΙΟ	X	Y	ΣΗΜΕΙΟ	X	Y
Z1	301825.27	4236739.78	Z54	301242.25	4235376.01
Z2	301835.54	4236712.84	Z55	301237.74	4235376.77
Z3	301836.66	4236712.76	Z56	301234.29	4235374.32
Z4	301845.32	4236711.10	Z57	301222.94	4235306.95
Z5	301845.39	4236711.41	Z58	301227.12	4235299.74
Z6	301935.10	4236694.15	Z59	301215.68	4235291.36
Z7	301938.67	4236696.33	Z60	301212.82	4235295.01
Z8	301940.17	4236694.15	Z61	301226.39	4235375.64
Z9	301951.12	4236691.98	Z62	301223.91	4235379.10
Z10	301955.73	4236691.47	Z63	301159.81	4235389.90
Z11	301960.48	4236691.62	Z64	301118.23	4235437.24
Z12	301963.12	4236691.98	Z65	301075.88	4235485.59
Z13	301966.25	4236692.77	Z66	301049.86	4235461.70
Z14	301970.59	4236694.39	Z67	301052.84	4235450.39
Z15	301974.11	4236696.30	Z68	301069.47	4235218.09
Z16	301977.29	4236698.46	Z69	301078.32	4235206.11
Z17	301981.27	4236702.27	Z70	300948.22	4235112.31
Z18	301982.68	4236703.82	Z71	300911.47	4235083.11
Z19	301983.96	4236705.59	Z72	300882.90	4235116.45
Z20	301985.87	4236708.68	Z73	300855.56	4235152.92
Z21	301986.90	4236711.56	Z74	300855.38	4235161.60
Z22	301988.08	4236711.14	Z75	300839.64	4235181.68
Z23	301956.67	4236546.08	Z76	300599.71	4233735.72
Z24	301946.25	4236492.35	Z77	300628.91	4233732.50
Z25	301943.66	4236484.33	Z78	300676.30	4233726.35
Z26	301948.88	4236447.83	Z79	300660.61	4233643.59
Z27	301903.49	4236258.22	Z80	300640.47	4233561.25
Z28	301902.73	4236255.07	Z81	300618.71	4233479.50
Z29	301886.14	4236217.49	Z82	300609.10	4233442.65
Z30	301845.65	4236127.49	Z83	300598.27	4233401.70
Z31	301835.34	4236124.61	Z84	300579.39	4233332.61
Z32	301816.12	4236048.42	Z85	300505.63	4233126.38
Z33	301781.97	4235911.79	Z86	300489.80	4233089.11
Z34	301755.80	4235807.04	Z87	300481.50	4233069.63
Z35	301751.61	4235791.69	Z88	300466.17	4233039.93
Z36	301748.95	4235784.49	Z89	300407.31	4232954.23
Z37	301745.94	4235777.03	Z90	300394.65	4232935.89
Z38	301740.58	4235766.89	Z91	300380.06	4232911.36
Z39	301736.07	4235760.54	Z92	300370.92	4232889.10
Z40	301731.07	4235754.92	Z93	300360.90	4232858.67
Z41	301718.88	4235742.37	Z94	300317.72	4232634.93
Z42	301705.73	4235731.10	Z95	300308.99	4232595.12
Z43	301696.24	4235732.98	Z96	300285.07	4232492.57
Z44	301641.13	4235680.64	Z97	300165.53	4232042.27
Z45	301630.91	4235680.88	Z98	300139.87	4231974.16
Z46	301604.72	4235664.83	Z99	300118.08	4231927.71
Z47	301597.59	4235672.54	Z100	300092.33	4231876.75
Z48	301541.75	4235620.02	Z101	300076.75	4231841.56
Z49	301546.76	4235614.75	Z102	300000.70	4231877.40
Z50	301479.47	4235550.73	Z103	299967.52	4231891.18
Z51	301334.13	4235413.30	Z104	299927.72	4231908.49
Z52	301286.33	4235367.90	Z105	299920.85	4231916.30
Z53	301253.18	4235374.00	Z106	299832.09	4231957.90

ΠΑΡΑΤΗΡΗΣΕΙΣ

1. Το διάγραμμα είναι ενταγμένο στο κρατικό σύστημα συντεταγμένων Ε.Γ.Σ.Α ' 87 .
2. Τα βυθόμετρα έχουν υπολογιστεί από τη ν κατωτάτη ρηχία, τα υψόμετρα στο χερσαίο τμήμα απο Μ.Σ.Θ. (Μεση στάθμη θάλασσας)
3. Η εξάρτηση στο κρατικό σύστημα ΕΓΣΑ ' 87 πραγματοποιήθηκε με σύστημα GPS και κάνοντας χρήση του Ελληνικού Συστήματος Εντοπισμού- HEPOS.
4. Τα όρια υποδείχθηκαν από την Δ/νση Τεχνικών Υπηρεσιών του Ο.Λ.ΠΑ. Α.Ε.
5. Το καταργούμενο όριο της χερσαίας ζώνης του Λιμένα Πατρών είχε καθοριστεί βάσει του Φ.Ε.Κ. 274 Δ'/ 26-04-1999 & 509 Δ/ 07-07-1999.
6. Ο καθορισμός των ορίων αιγιαλού και παραλίας έγινε βάσει του Φ.Ε.Κ. 597 Δ' / 24-06-1987, 11 44 Δ' / 16-09-1993 και 1464 Δ' / 17-12-1993 .

ΣΥΜΒΟΛΙΣΜΟΙ

- ΝΕΟ ΟΡΙΟ ΧΕΡΣΑΙΑΣ ΖΩΝΗΣ ΛΙΜΕΝΑ ΠΑΤΡΩΝ
- ΚΑΤΑΡΓΟΥΜΕΝΟ ΟΡΙΟ ΧΕΡΣΑΙΑΣ ΖΩΝΗΣ ΛΙΜΕΝΑ ΠΑΤΡΩΝ
- ΓΡΑΜΜΗ ΑΙΓΙΑΛΟΥ
- ΓΡΑΜΜΗ ΠΑΡΑΛΙΑΣ
- 1/Κ — ΚΤΙΣΜΑ
- ΥΠΟΣΤΕΓΟ
- ΓΕΦΥΡΟΠΛΑΣΤΙΓΓΑ
- 1.839 — ΥΨΟΜΕΤΡΑ
- ΠΕΡΙΦΡΑΞΗ
- ΠΡΑΝΕΣ - ΠΟΔΙ
- ΧΑΛΙΚΙ
- ΒΡΑΧΙΑ
- ΔΕΝΤΡΟ
- ΓΡΑΣΙΔΙ
- ΙΧΝΟΣ ΔΡΟΜΟΥ
- ΑΞΟΝΑΣ ΟΔΟΥ
- ΤΟΙΧΟΣ

① ② ③

ΟΡΓΑΝΙΣΜΟΣ ΛΙΜΕΝΟΣ ΠΑΤΡΩΝ Α.Ε.

ΔΕΥΘΥΝΣΗ ΤΕΧΝΙΚΩΝ ΥΠΗΡΕΣΙΩΝ

ΤΜΗΜΑ ΜΕΛΕΤΩΝ & ΠΡΟΣΤΑΣΙΑΣ ΠΕΡΙΒΑΛΛΟΝΤΟΣ

ΤΟΠΟΓΡΑΦΙΚΟ ΔΙΑΓΡΑΜΜΑ
ΠΕΡΙΟΧΗΣ ΟΡΙΩΝ ΧΕΡΣΑΙΑΣ ΖΩΝΗΣ ΛΙΜΕΝΑ (ΠΑΛΑΙΟ - ΝΕΟ)
ΑΠΟ ΧΕΙΜΑΡΡΟ ΜΕΙΛΙΧΟ ΕΩΣ ΧΕΙΜΑΡΡΟ ΔΙΑΚΟΝΙΑΡΗ

Θέμα Σχεδίου:	Αριθμός Σχεδίου :
ΤΟΠΟΓΡΑΦΙΚΟ ΔΙΑΓΡΑΜΜΑ ΧΕΡΣΑΙΑΣ ΖΩΝΗΣ ΛΙΜΕΝΑ ΠΑΤΡΩΝ -ΝΟΤΙΟΣ ΛΙΜΕΝΑΣ	Α 2
Χρόνος Μελέτης: ΑΥΓΟΥΣΤΟΣ 2020	Κλίμακα: 1:2000

Πάτρα 07 / 09 /2020 Η ΣΥΝΤΑΞΑΣΑ Βασιλική Γεωργίου Πολ/κος Μηχ/κος Τ.Ε.	ΘΕΩΡΗΘΗΚΕ ΠΑΤΡΑ 07 / 09 / 2020 Ο Δ/ντης Τ.Υ. Ο.Λ.ΠΑ Α.Ε. Φώτης Αναστ. Σμυρνής Διπλ. Πολ/κος Μηχ/κος