


2.44 1.50 7.00 1.50 2.44 0.50 8.00 1.50 2.44 0.50  
 2.44 1.50 7.00 1.50 2.44 0.50 8.00 1.50 2.44 0.50

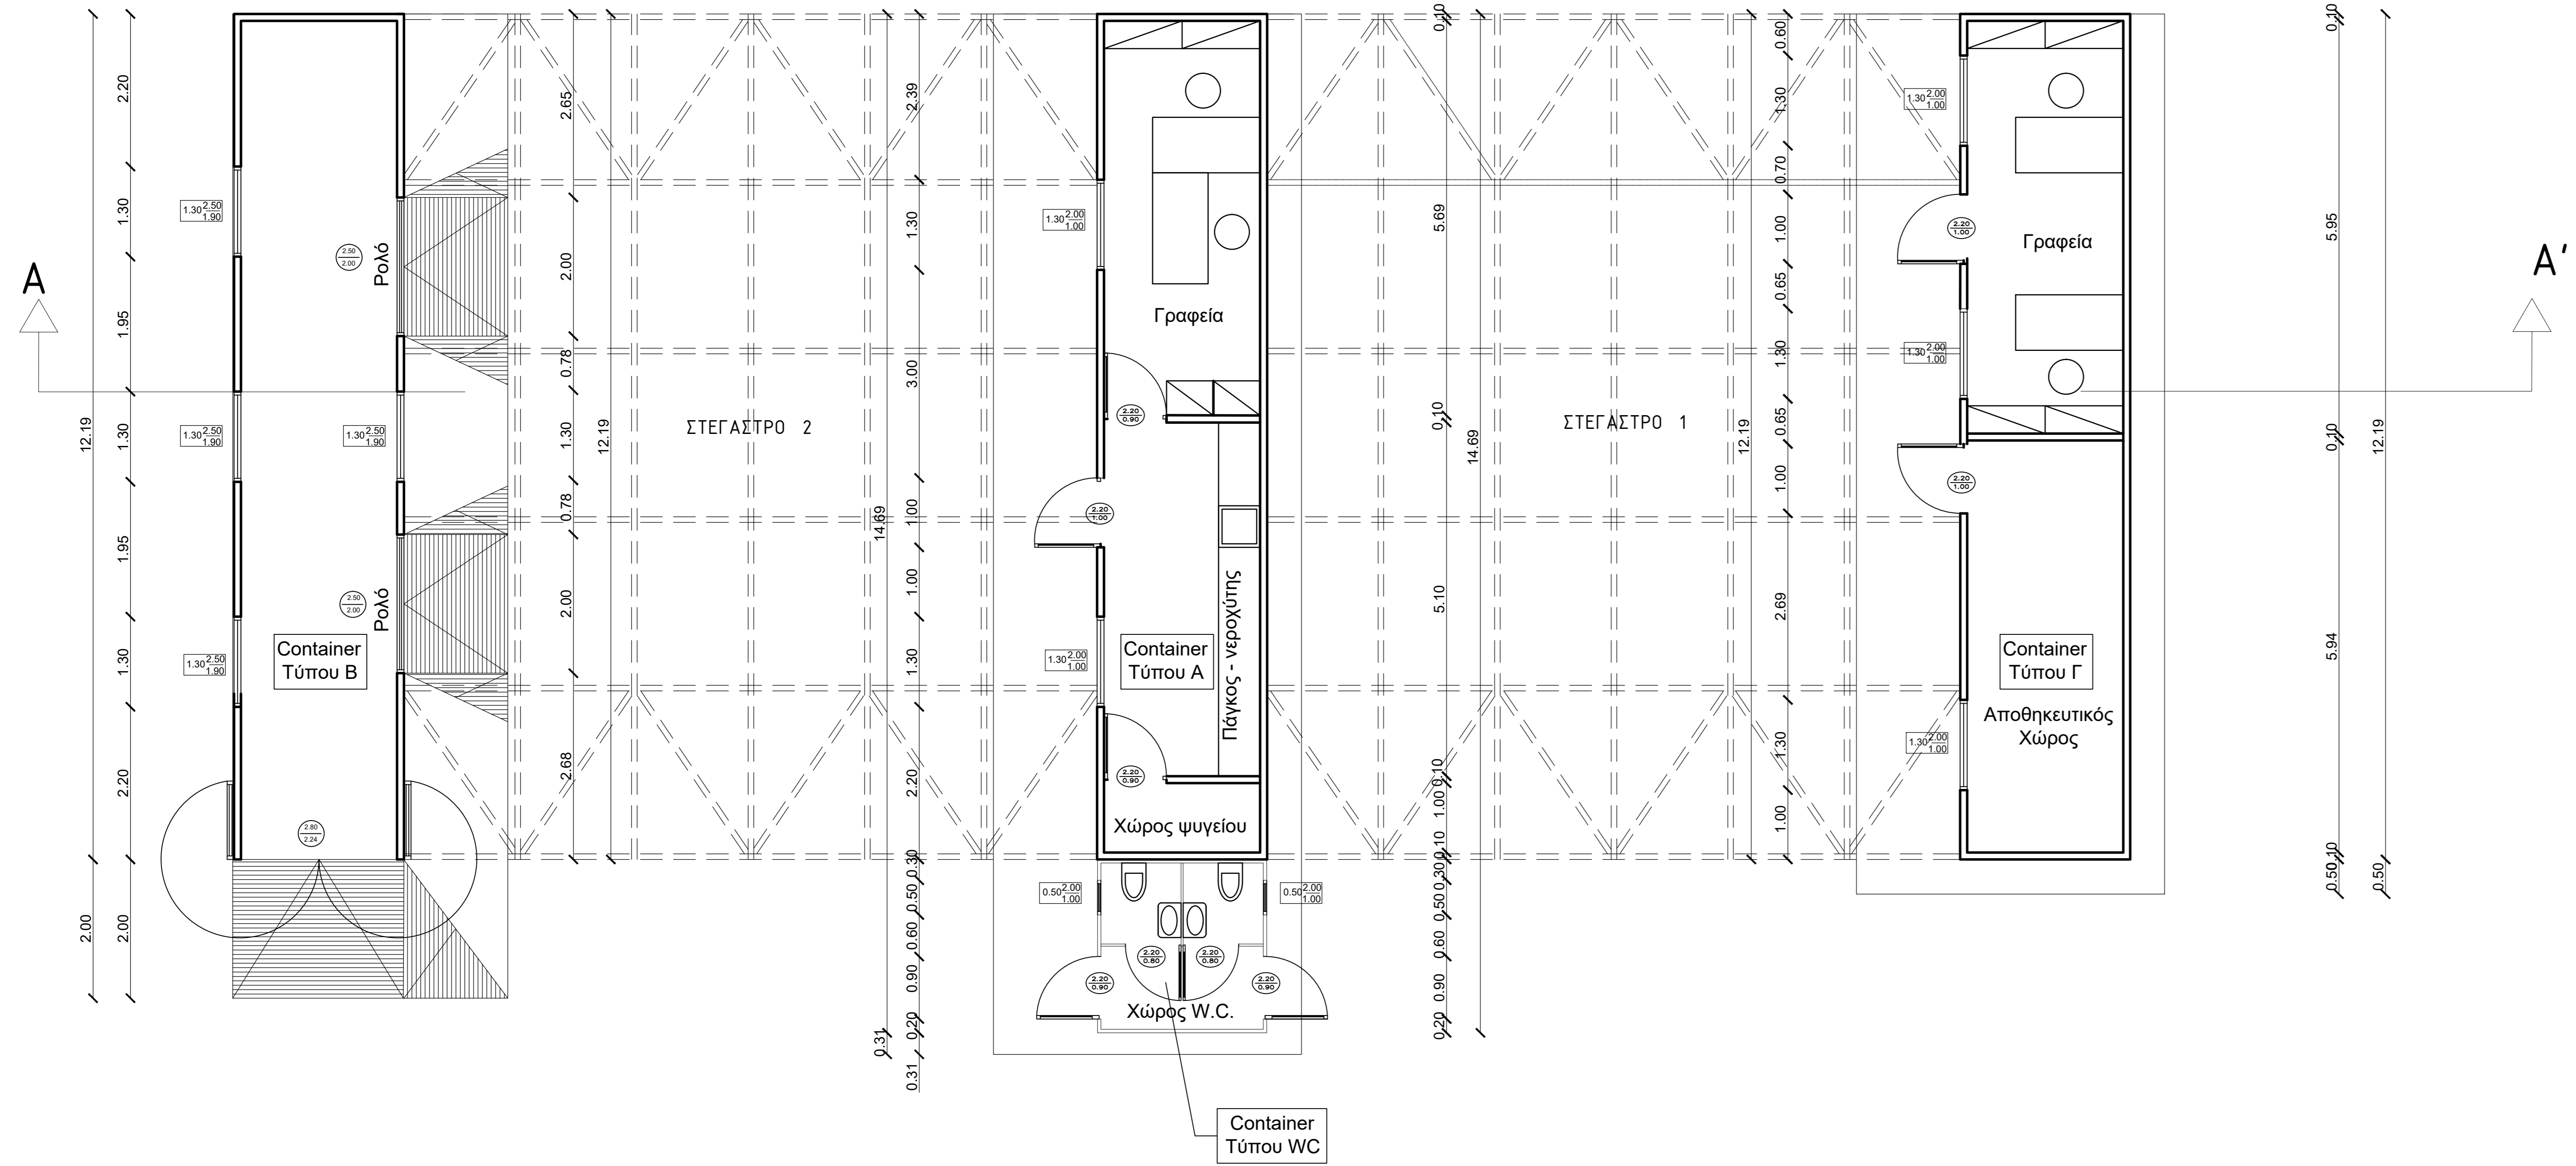

**ΟΡΓΑΝΙΣΜΟΣ ΛΙΜΕΝΟΣ ΠΑΤΡΩΝ Α.Ε.**

**ΔΕΥΘΥΝΣΗ ΤΕΧΝΙΚΩΝ ΥΠΗΡΕΣΙΩΝ**

**ΤΜΗΜΑ ΜΕΛΕΤΩΝ & ΠΡΟΣΤΑΣΙΑΣ ΠΕΡΙΒΑΛΛΟΝΤΟΣ**

**ΚΥΚΛΟΦΟΡΙΑΚΗ ΑΝΑΜΟΡΦΩΣΗ**

**ΝΟΤΙΟΥ ΛΙΜΕΝΑ ΠΑΤΡΩΝ**

Θέμα Σχεδίου:  
**ΚΑΤΟΨΗ ΜΕΤΑΣΚΕΥΑΣΜΕΝΩΝ**  
**ΕΜΠΟΡΕΥΜΑΤΟΚΙΒΩΤΙΩΝ ΓΙΑ ΤΙΣ ΑΝΑΓΚΕΣ**  
**ΦΥΤΟΓΕΙΟΝΟΜΙΚΟΥ ΚΑΙ ΤΕΛΩΝΕΙΟΥ**

Αριθμός Σχεδίου :  
**A1**

Χρόνος Μελέτης:  
**ΔΕΚΕΜΒΡΙΟΣ 2020**

Κλίμακα:  
**1:50**

Η ΣΥΝΤΑΞΑΣΑ  
 ΠΑΤΡΑ 21 / 12 / 2020

Παναγιώτα Καραμειλή  
 Αρχιτεκτον Μηχικός

ΘΕΩΡΗΘΗΚΕ  
 ΠΑΤΡΑ 21 / 12 / 2020  
 Ο Διευτ. Τ.Υ. Ο.Λ.ΠΑ Α.Ε.

**FOTIOS**  
**SMYRNIIS**

Digitally signed by  
 FOTIOS SMYRNIIS  
 Date: 2021.01.12  
 10:56:07 +02'00'  
 Φώτιος Σμυρνής  
 Διπλ. Πολιτικός Μηχικός